
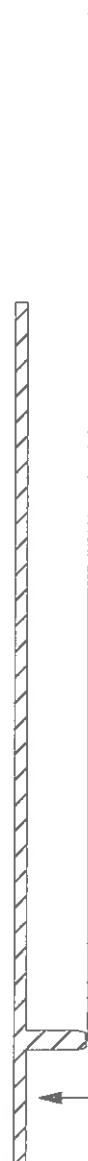


Plintprofiel 6/8 negatief

afwerking te schilderen, te lakken of
vooraf geanodiseerd.

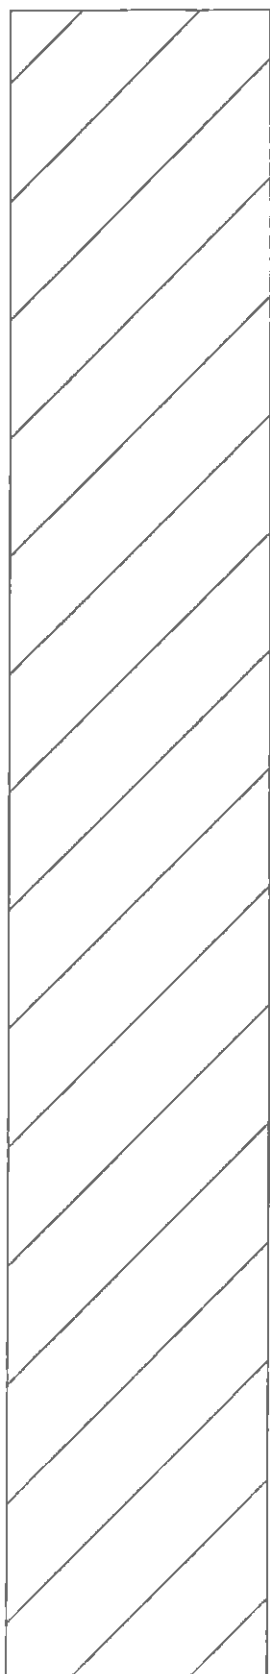

← Pleisterlijn 4 mm vooruit
tov de plint.

← plint zichtzijde 8 mm hoogte
totale dikte profiel 10 mm



Bminus