


# Plintprofiel 25/40

Omkeerbaar plintprofiel  
zichtzijde 40 mm hoog of 25 mm hoog.  
afwerking te schilderen, te lakken of vooraf  
geanodiseerd.

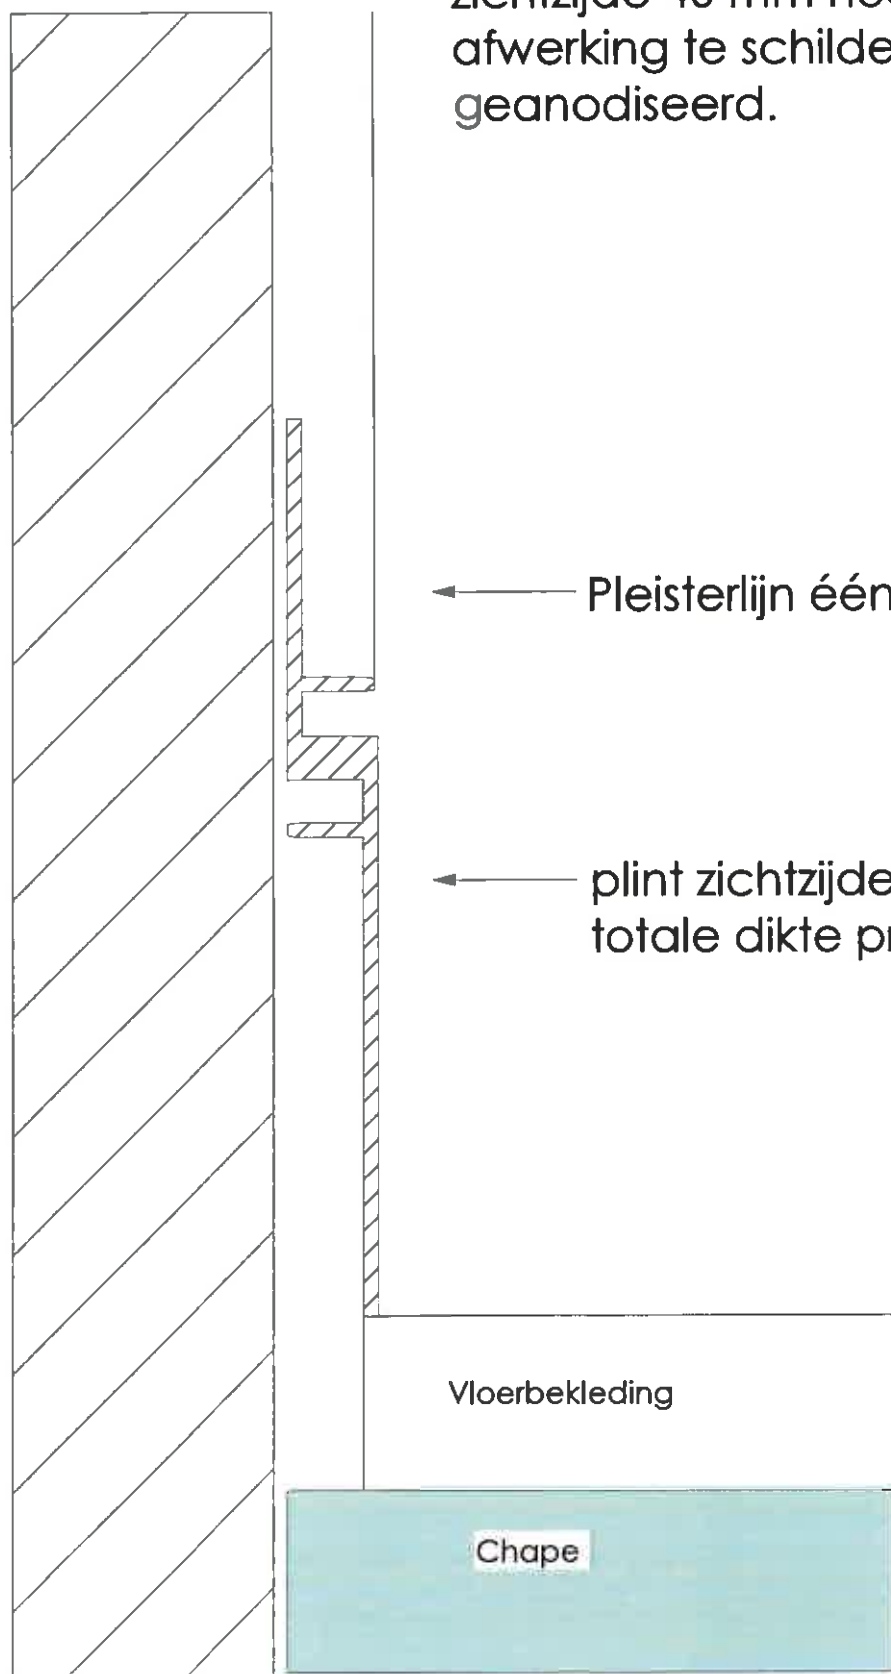

← Pleisterlijn één vlak met plintprofiel

← plint zichtzijde 40 mm  
totale dikte profiel 6 mm

Vloerbekleding

Chape

**Bminus**