

Finition

- aluminium brut (non traité, encore besoin de finition)
- apprêt (peut être peint dans le mur de couleur)
- anodisé (= argent mat, épaisseur de couche 15 à 20 microns)
- laqué (choix de couleur RAL + choix de mat / structure / satin)

Vente

- par 5 lm
- y compris les connecteurs d'angle nécessaires
- les tubes de colle pour le montage sont toujours disponibles séparément

Exécution par Bminus

Liste de contrôle avant de commencer le travail

Quand placer? Immédiatement après les carreaux / parquet, avant le plancher coulé

Plinthes commandées? Côté visible + finition communiquée?

Plâtre 100 mm ou plaque de plâtre 70 mm arrêté au-dessus de la carte de sol finie?

Fournir la couche de rétention d'eau derrière le socle et la couper suffisamment?

Revêtement de sol le plus près possible du mur, au-delà du plâtre?

Avez-vous pris en compte les cadres de porte (à placer à l'avance) ou leurs cadres (à placer rétrospectivement)?

Des murs sans meubles ni machines? ?

Fournir de l'électricité?

Accessible au quai?

Mise en œuvre par do-it-yourselfer

Après la formation Bminusplaatser, voir également la liste de contrôle ci-dessus avant de commencer le travail

Le profil de plinthe est placé à la longueur maximale après la finition du sol.

Les profils sont biseautés aux coins (45 °) et reliés par un joint d'angle (inclus avec les plinthes).

Les plinthes sont collées à l'aide d'un kit de montage. Les points de colle sont changés tous les 30 cm

La zone visible ou la ligne d'arrêt affleure le plâtre.

Le plâtre (par plâtre ou peintre) peut être terminé 48 heures après la pose des plinthes sont intégrés dans le profil jusqu'à la ligne d'arrêt

<http://www.bminus.com/fr/portfolio/plinthes>

<p>Bminus : profil de plinthe 40/60 à fleur</p>	<p>B MI NUS</p>
<p>Application : fiche technique</p>	
<p>Dimensions : 6000 x 40 x 2 mm</p>	




B
M
I
N
U
S

<http://www.bminus.com/fr/portfolio/plinthes>

Bminus : profil de plinthe 40/60 à fleur

Application : photos travail en cours

**B
M
I
N
U
S**

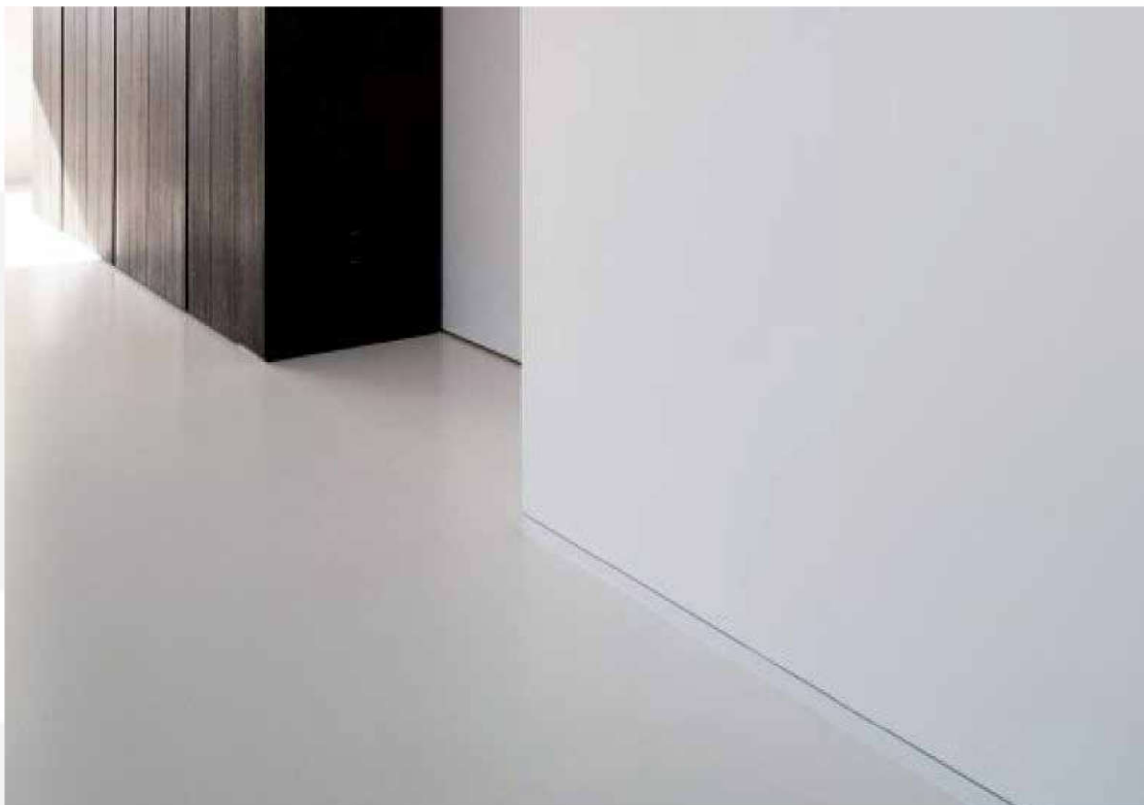


<http://www.bminus.com/fr/portfolio/plinthes>

Bminus : plintprofiel 40/60 vlak

Application : photos travail exécutées


**B
MI
NUS**

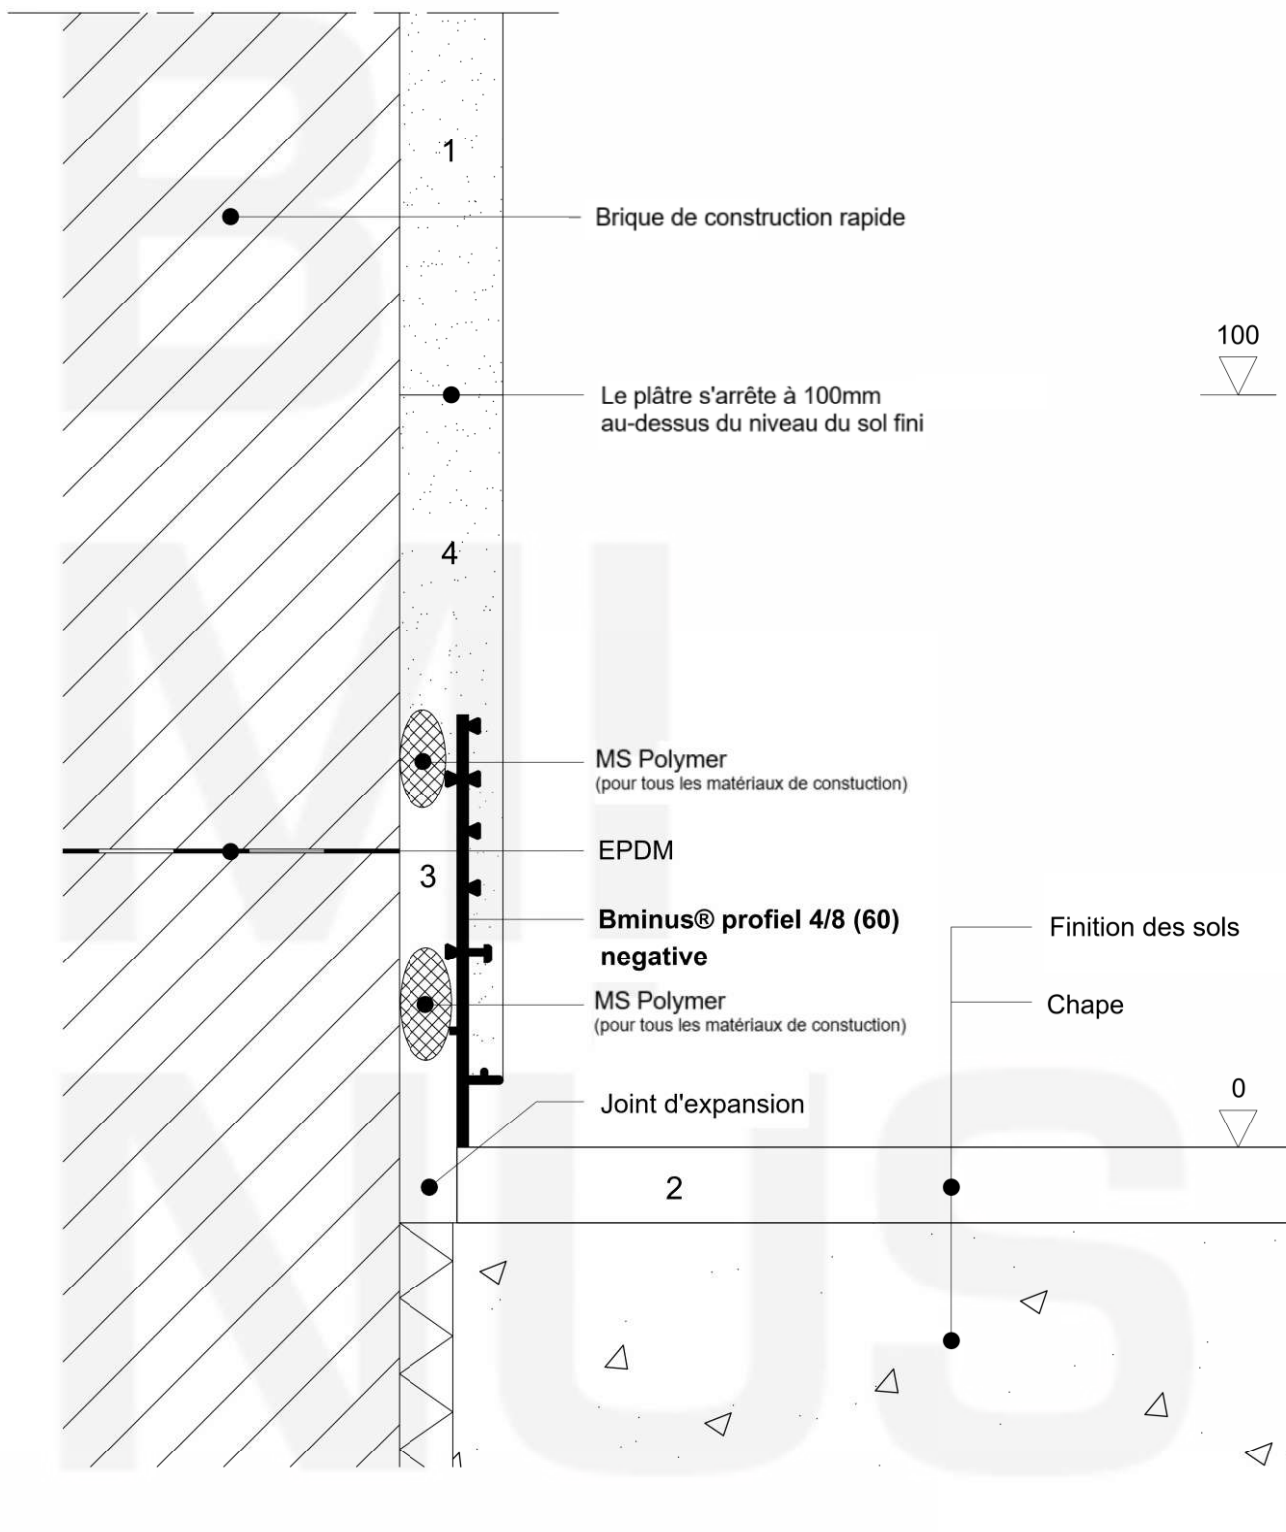

<http://www.bminus.com/nl/portfolio/plinten>

Bminus	: plintprofiel 4/8 (60) negatief
Toepassing	: (1) pleister + (2) vloer + (3) plint + (4) pleister aanwerken
Afmetingen	: 5000 x 60 x 7 mm
Schaal	: 1/1 - papierformaat A4 - alle afmetingen in mm

**B
MI
NUS**

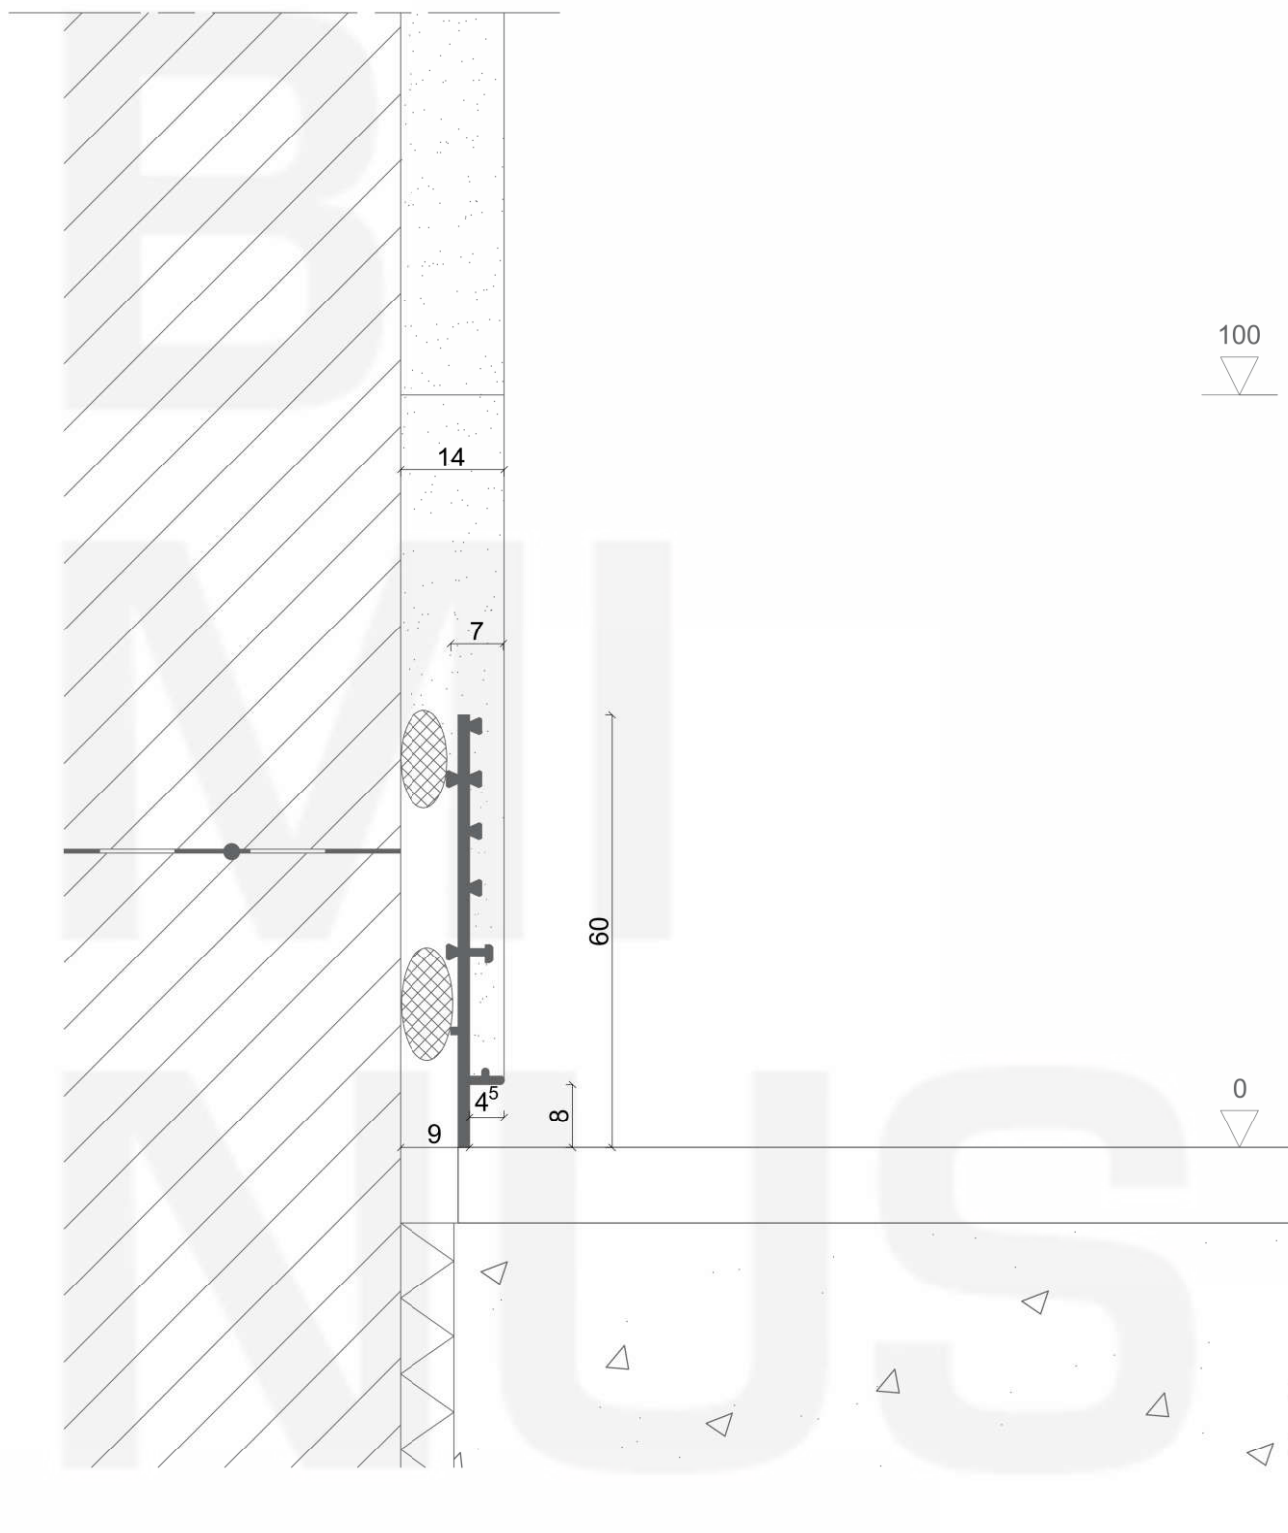

<http://www.bminus.com/nl/portfolio/plinten>


Bminus : plintprofiel 4/8 (60) negatief

Toepassing : (1) pleister + (2) vloer + (3) plint + (4) pleister aanwerken

Afmetingen : 5000 x 60 x 7 mm

Schaal : 1/1 - papierformaat A4 - alle afmetingen in mm

**B
MI
NUS**

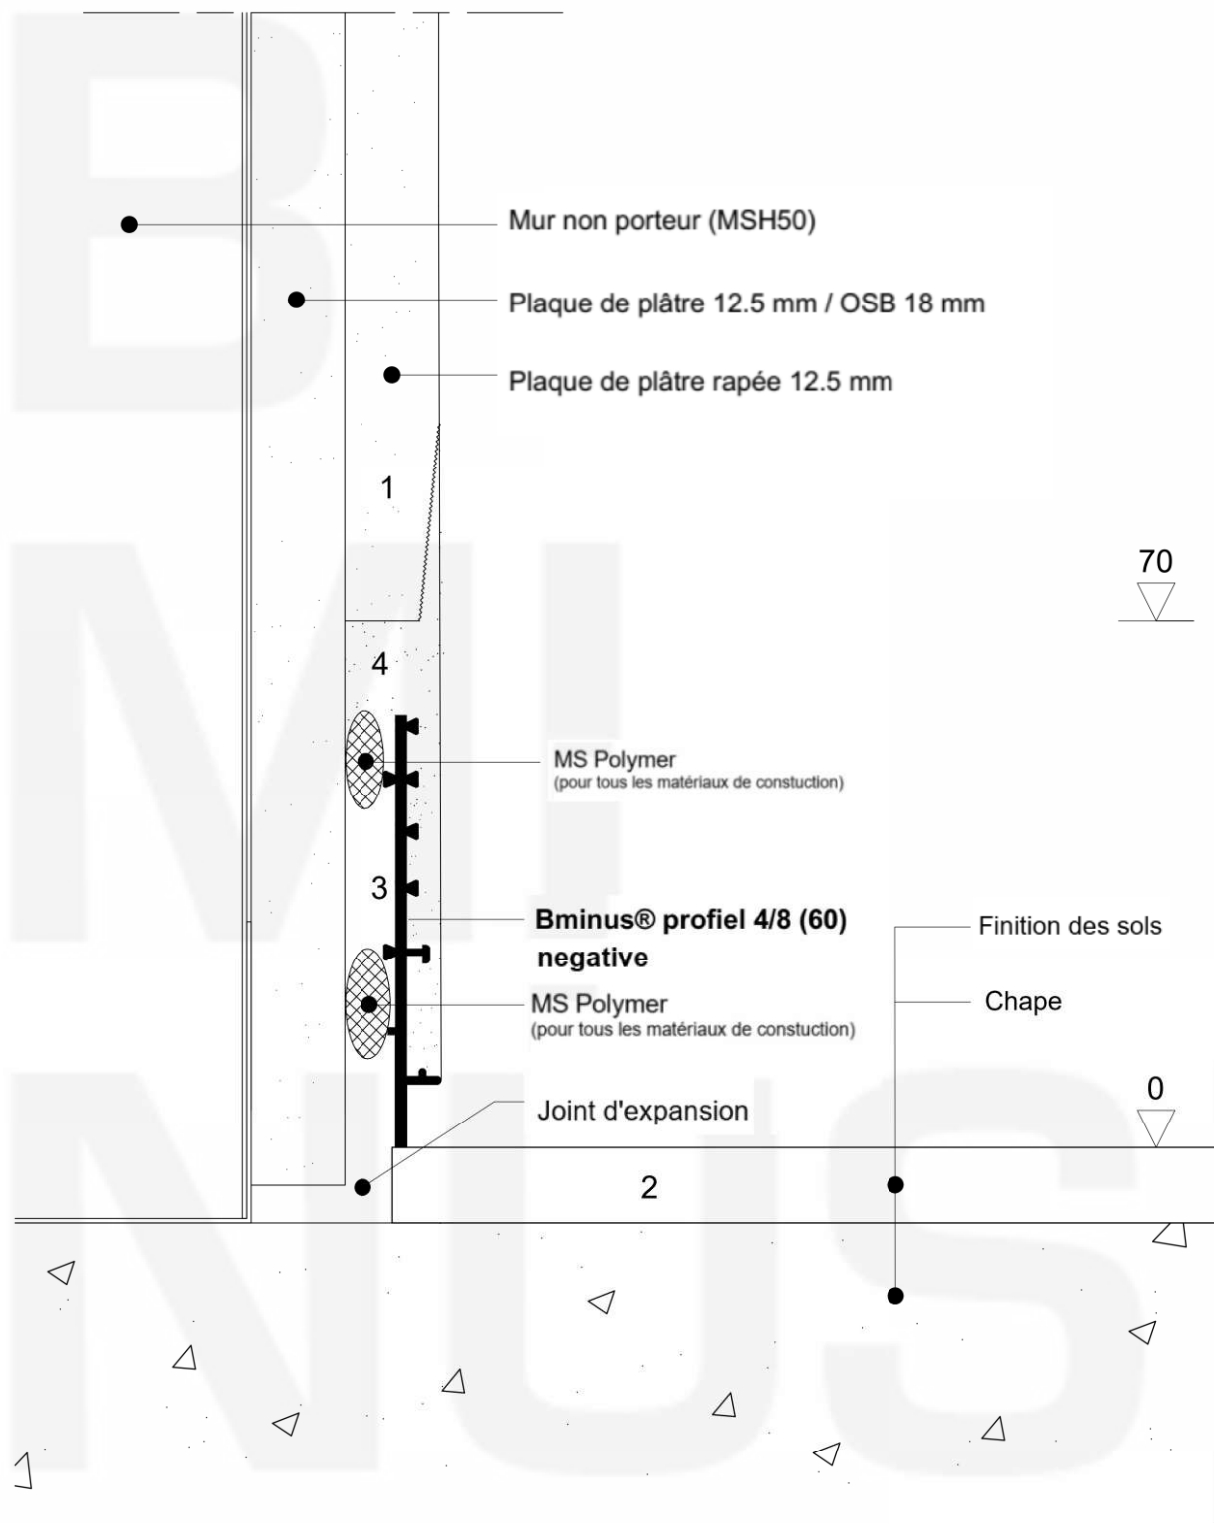

<http://www.bminus.com/nl/portfolio/plinten>


Bminus : profil de plinthe 4/8 (60) negative

Application : (1) plâtre + (2) revêtement de sol + (3) plinthe + (4) plâtre

Dimensions : 5000 x 60 x 7 mm

Échelle : 1/1 - format A4 - toutes les dimensions en mm

**B
MI
NUS**

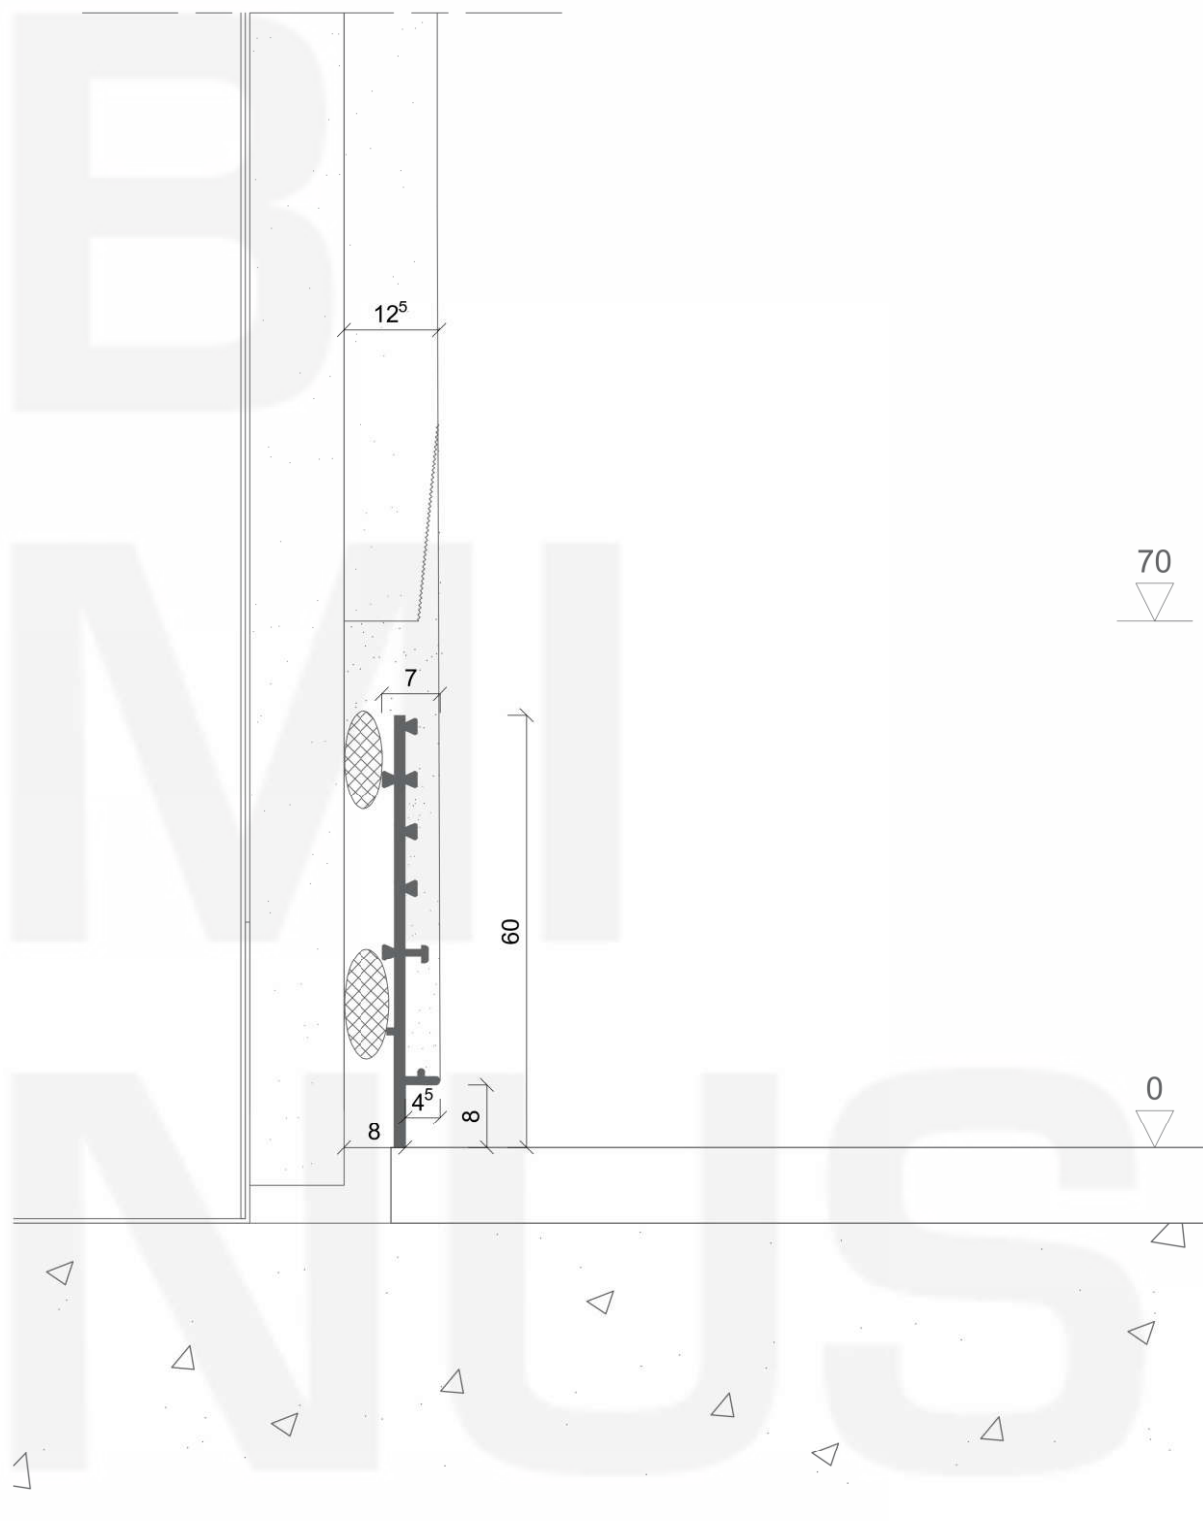

<http://www.bminus.com/nl/portfolio/plinten>

Bminus	: profil de plinthe 4/8 (60) negative	B MI NUS
Application	: (1) plâtre + (2) revêtement de sol + (3) plinthe + (4) plâtre	
Dimensions	: 5000 x 60 x 7 mm	
Échelle	: 1/1 - format A4 - toutes les dimensions en mm	